

ПОЭТАЖНЫЙ ПЛАН

по адресу: Ленинский просп.

наименование ул. (просп., бульв. и т.д.)

домовл. (вл.) _____ дом 105

нужно подчеркнуть

корпус _____ строение (сооружение) _____


нужно подчеркнуть

квартал № 2689 Юго-Западный АО г.Москвы

3

Юго-Западное
территориальное бюро
технической инвентаризации
города Москвы

ЦОКОЛЬНЫЙ ЭТАЖ

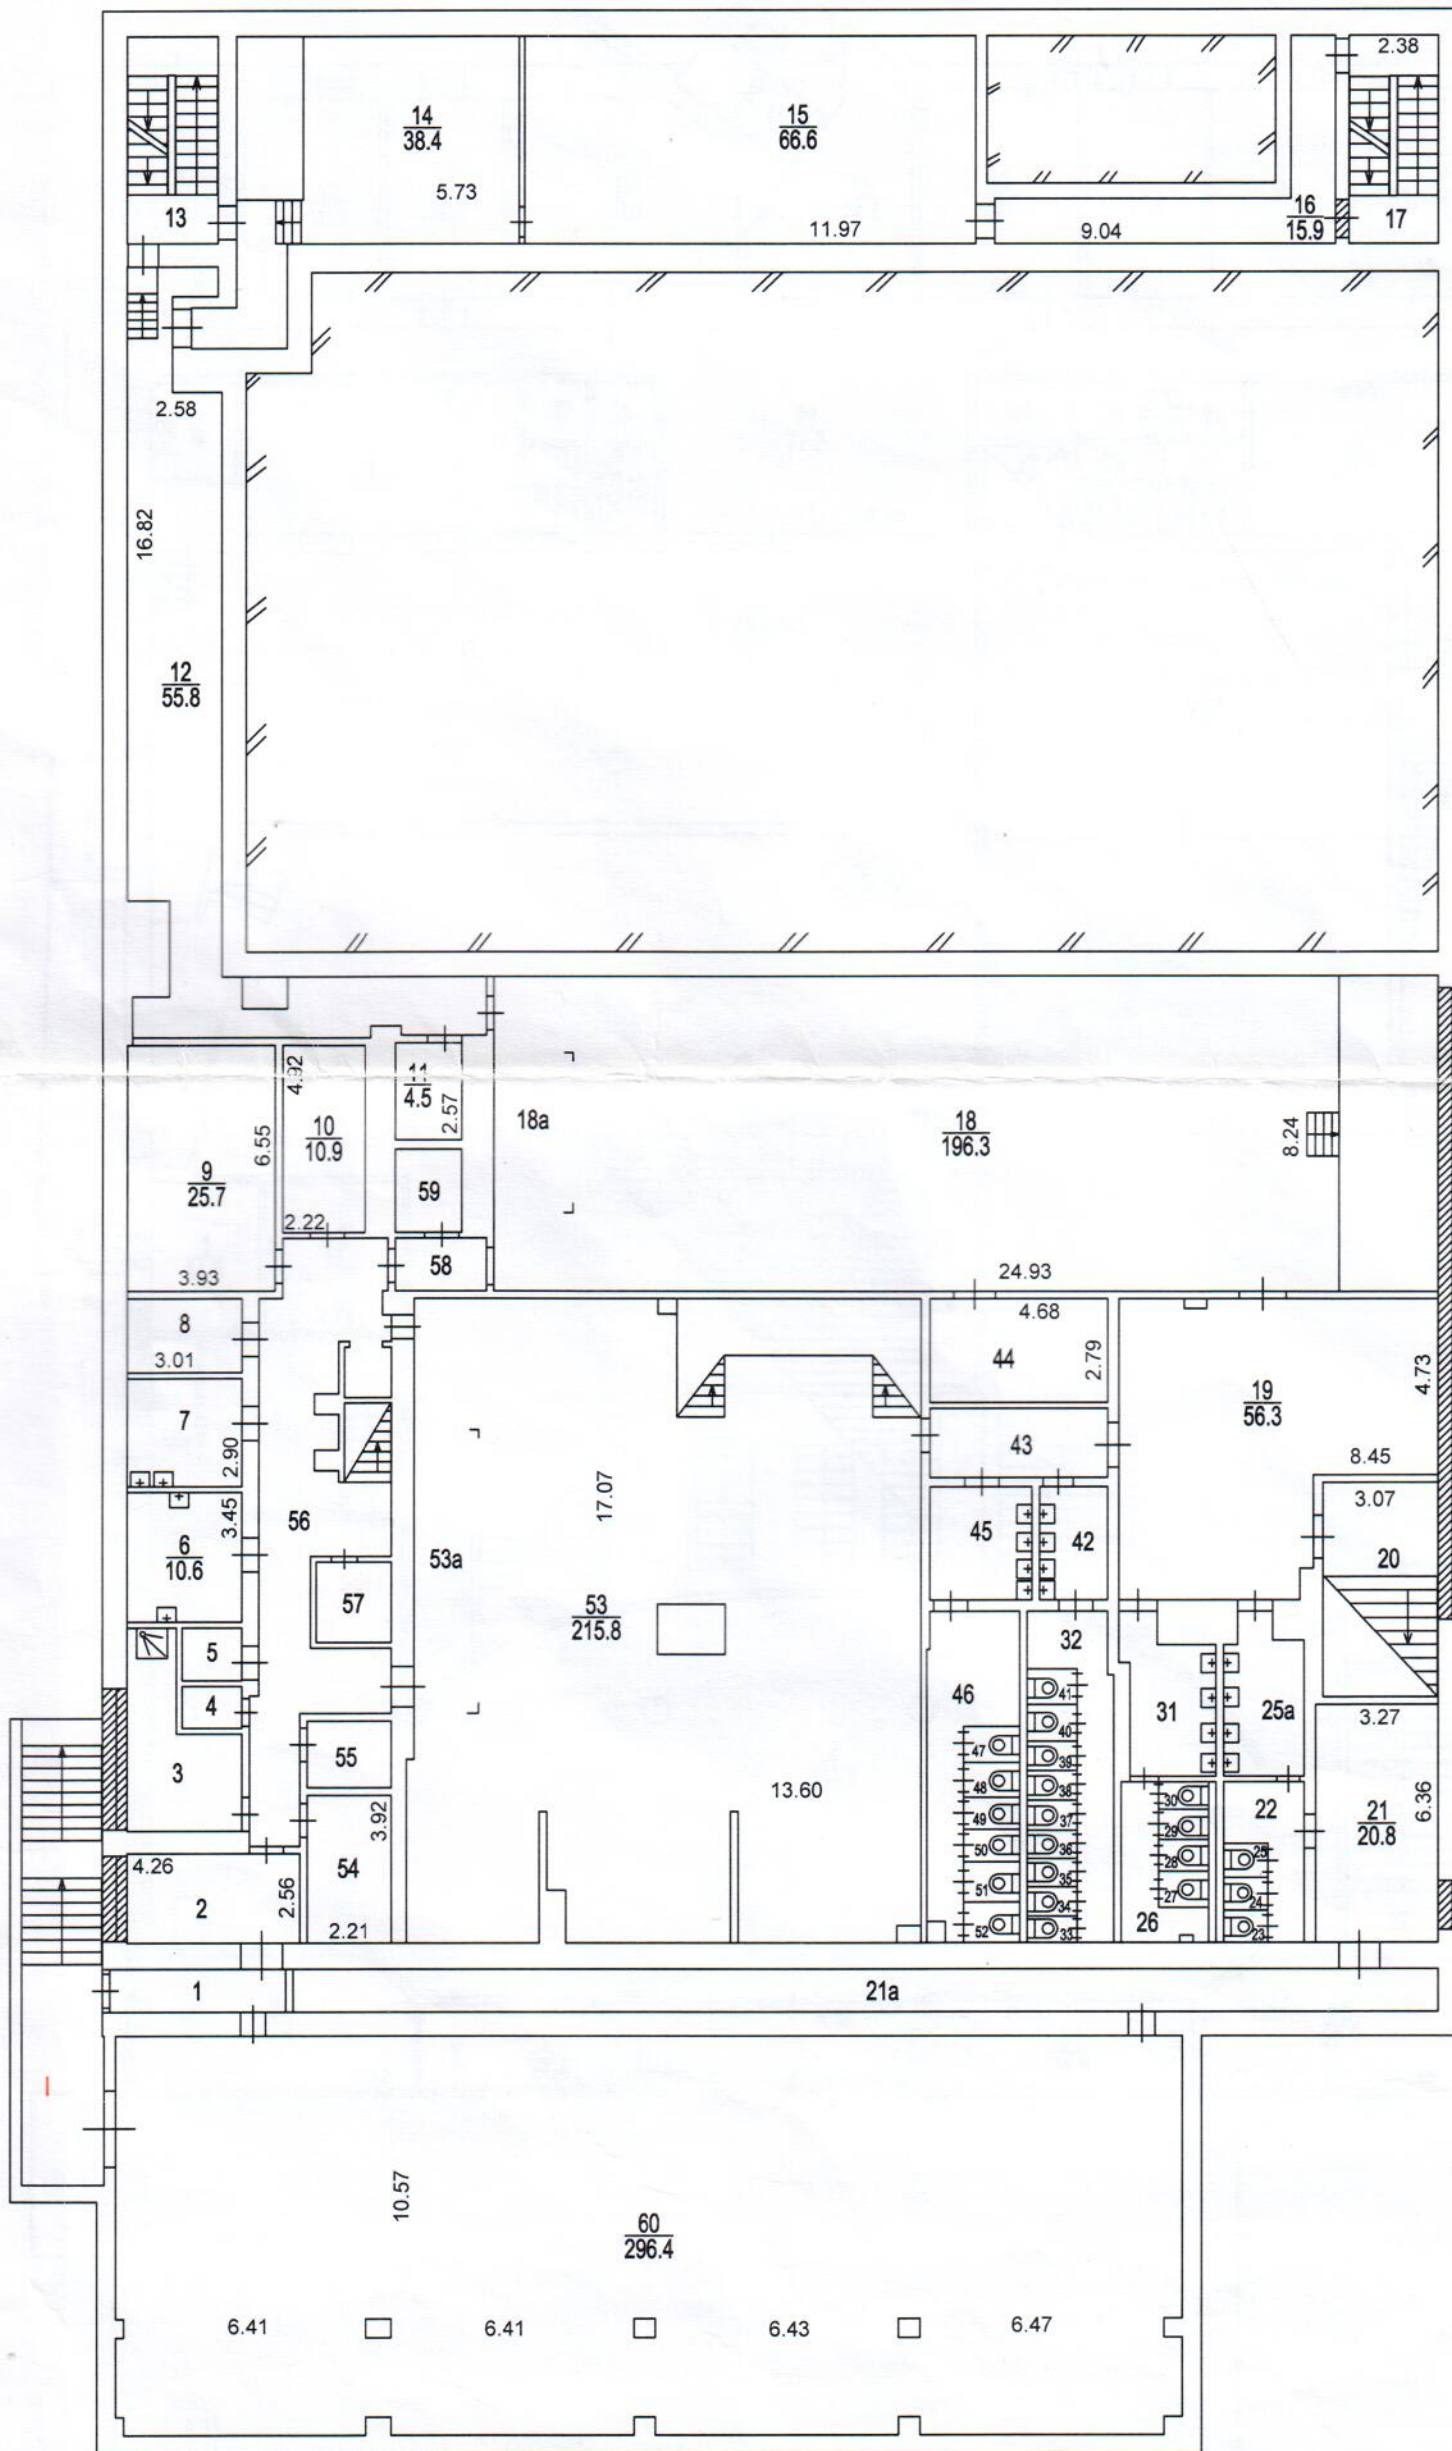

Масштаб 1:200